


Grundrissplan : Erdgeschoss

B1 : Wahllokal

VB : Verbotzone

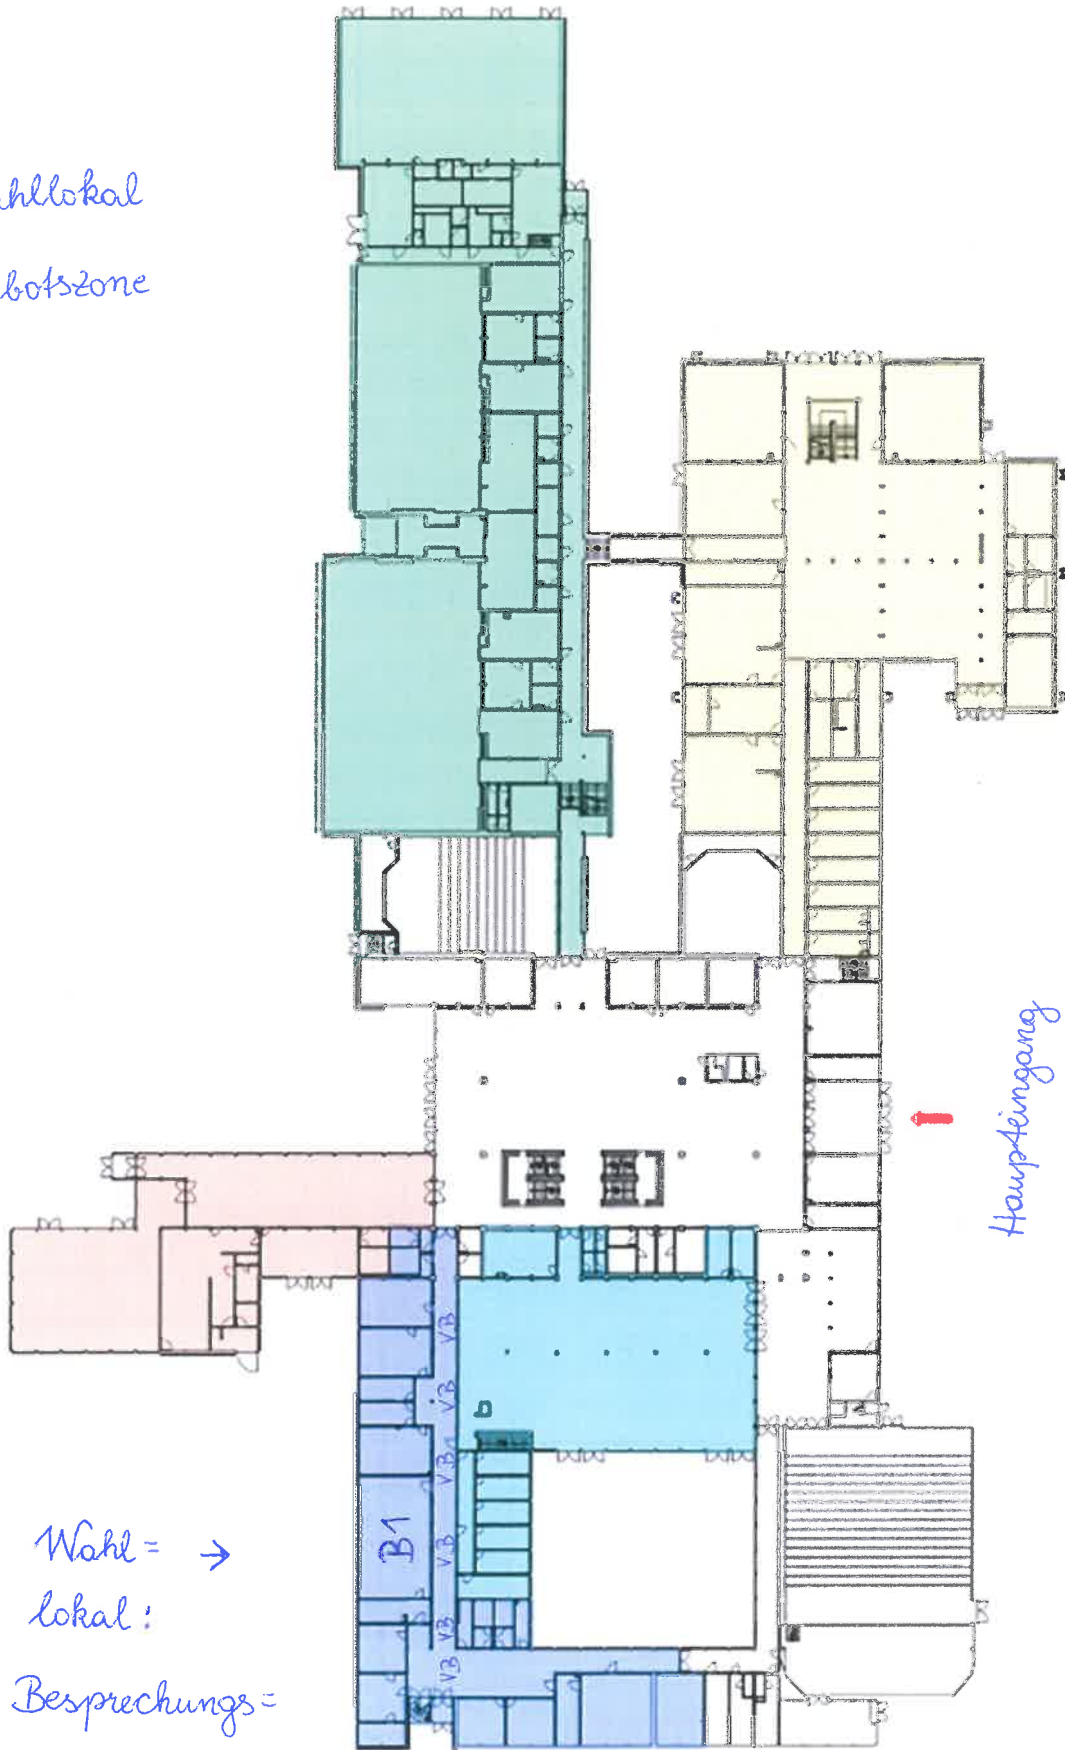

B1 : Wahl = →
lokal :

Besprechungs=
Zimmer 1